

DOC. B

DOCUMENTACIÓN GRÁFICA

DO SISTEMA DE ABASTECIMIENTO

CONCELLO DE TRAZO

2025



ÍNDICE

PLANOS

PLANOS U_ PLANOS DE SITUACIÓN DO CONCELLO

- 1.- U00: Plano de Situación. Plano de Emprazamento do Concello.
- 2.- U01: Plano de Situación. Plano de Emprazamento da rede.



PLANOS S_ SISTEMAS DE ABASTECIMIENTO MUNICIPAL.

EMPRAZAMENTO DOS ELEMENTOS QUE CONFIGURAN O SISTEMA DE ABASTECIMIENTO.

Puntos de captación de auga, puntos de potabilización e depósitos.

- 3.- S1.1: Plano do Sistema de Abastecemento municipal. Rede de Trazo I
- 4.- S1.2: Plano do Sistema de Abastecemento municipal. Rede de Trazo II
- 5.- S1.3: Plano do Sistema de Abastecemento municipal. Rede de Trazo III
- 6.- S1.4: Plano do Sistema de Abastecemento municipal. Rede de Trazo IV
- 7.- S2: Plano do Sistema de Abastecemento municipal. Rede de Viaño Pequeno
- 8.- S3: Plano do Sistema de Abastecemento municipal. Rede de Covas

CVD: XjmtppZimp/p8vEaSgk Verificable en la Sede Electrónica del Organismo.

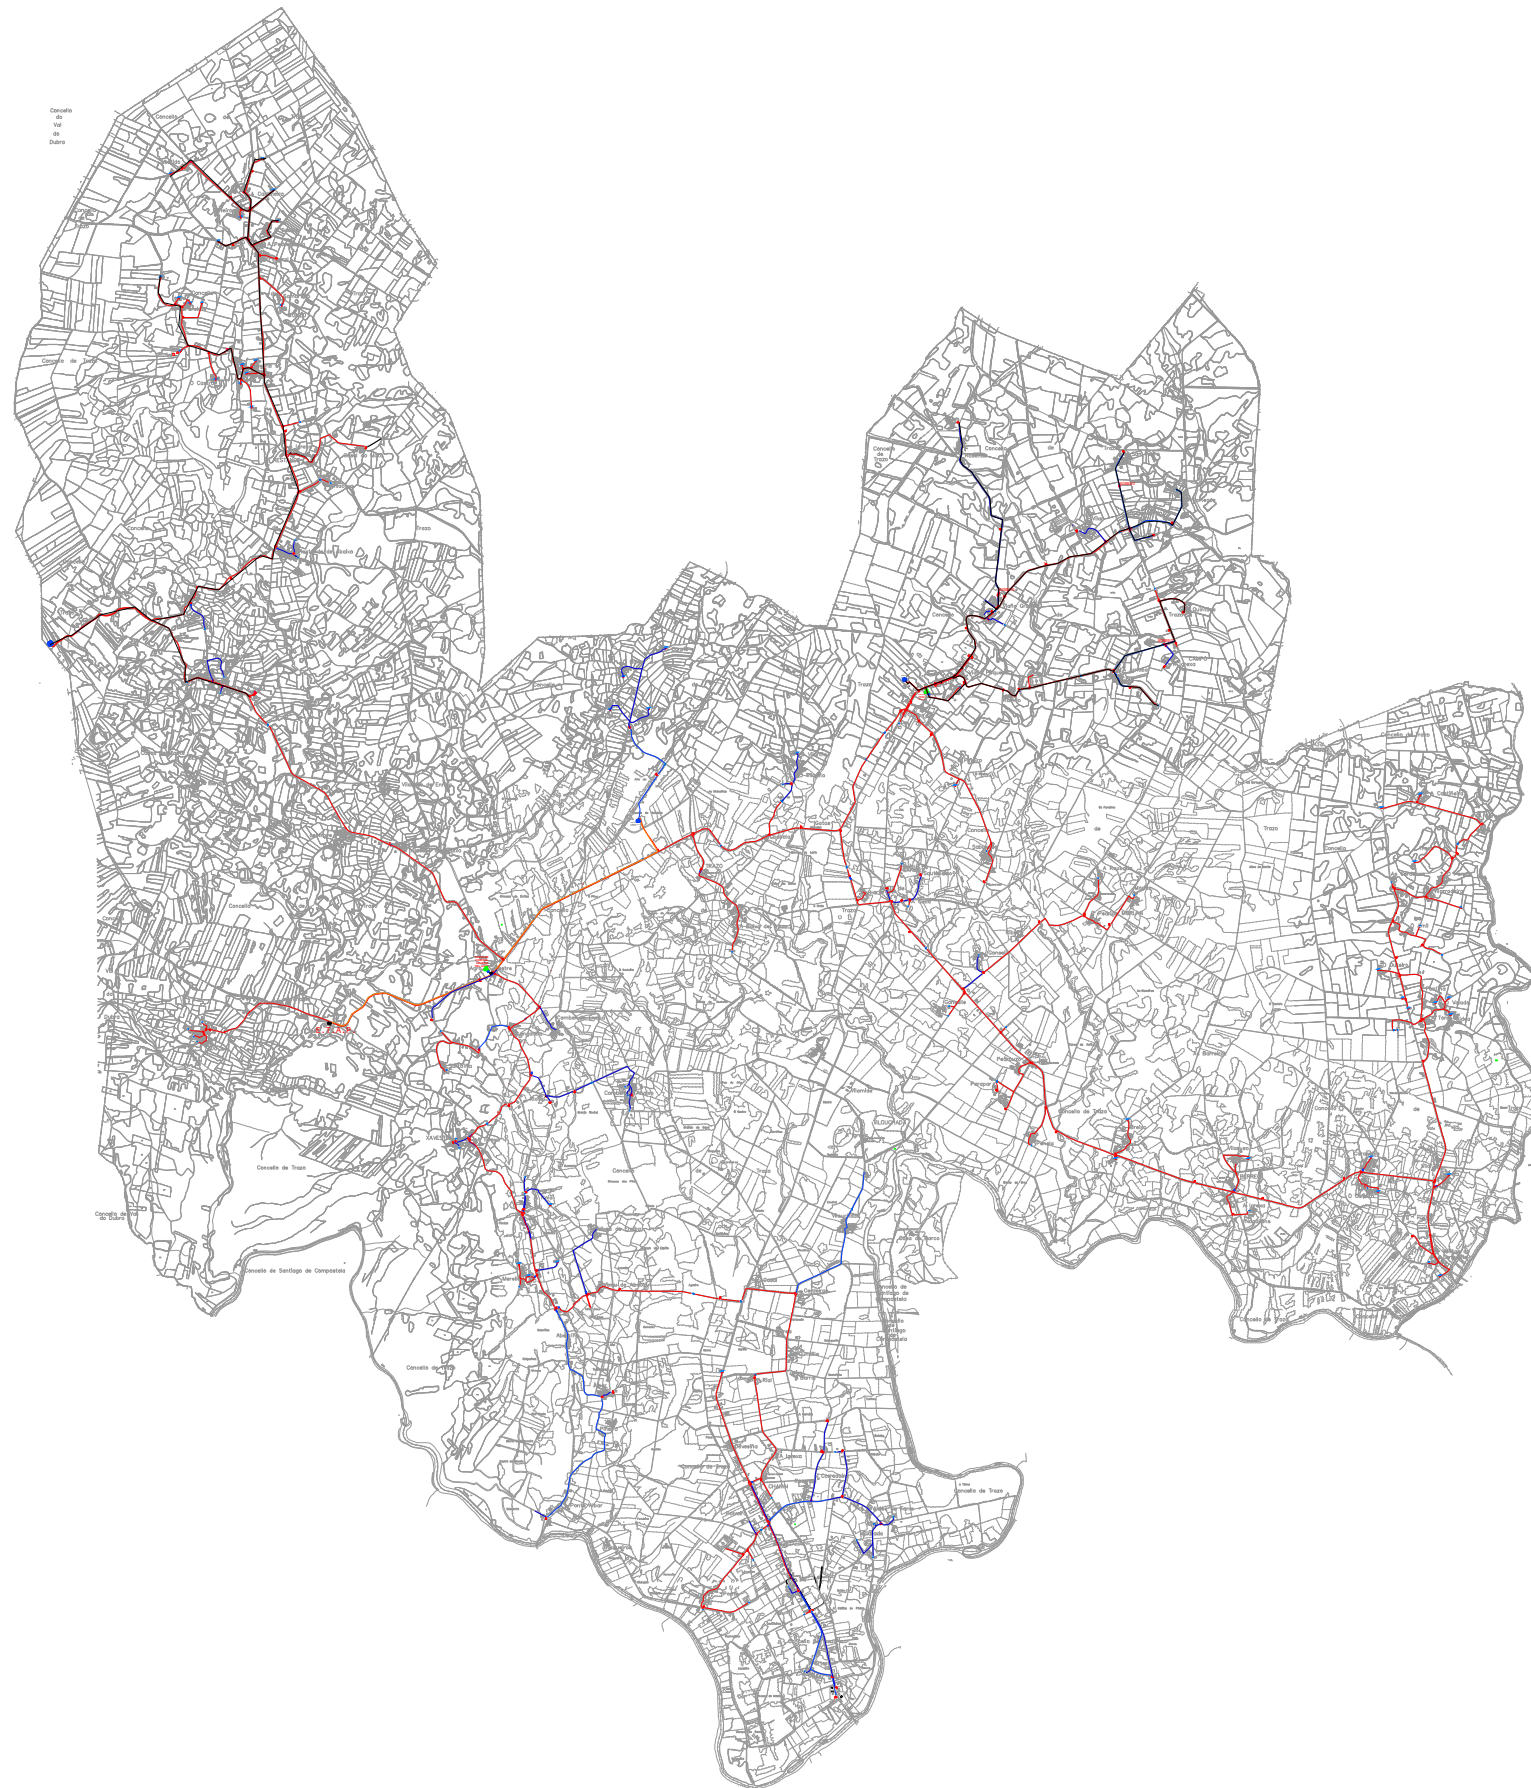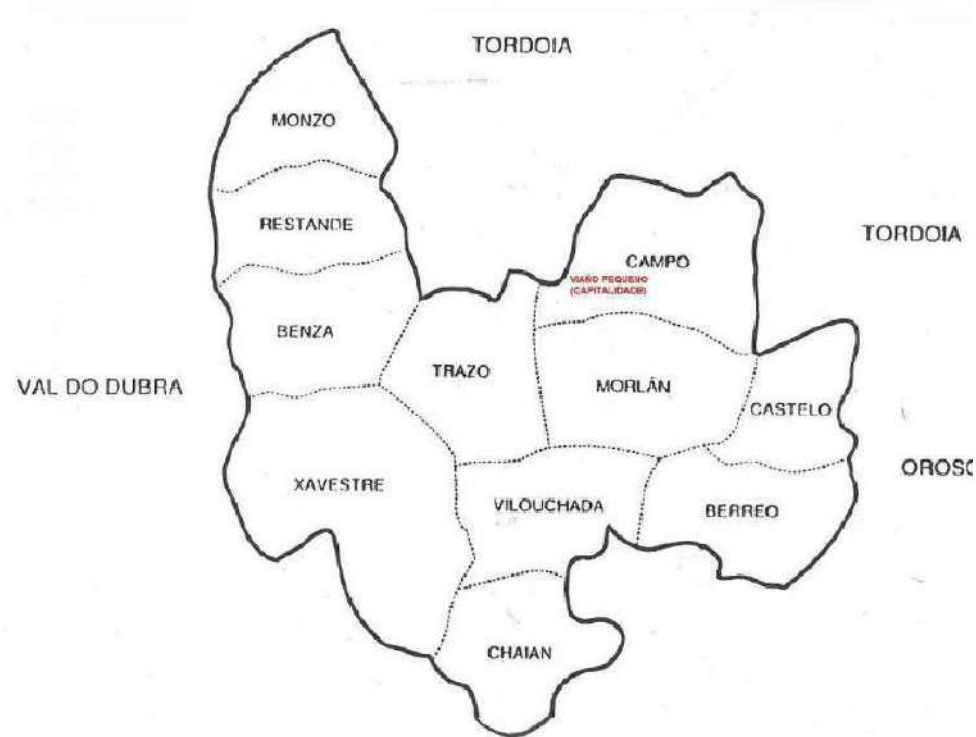

DOCUMENTACIÓN GRÁFICA DO SISTEMA DE ABASTECIMENTO
DOC. B _ Auditoría municipal do Concello de Trazo




DATA:
SETEMBRO
2025



NOME PLANO
PLANO DE SITUACIÓN
PLANO DE EMPRAZAMENTO

Nº PLANO
U00

CVD: XjmtPrpZimp/p8vEaSgk Verificable en la Sede Electrónica del Organismo.

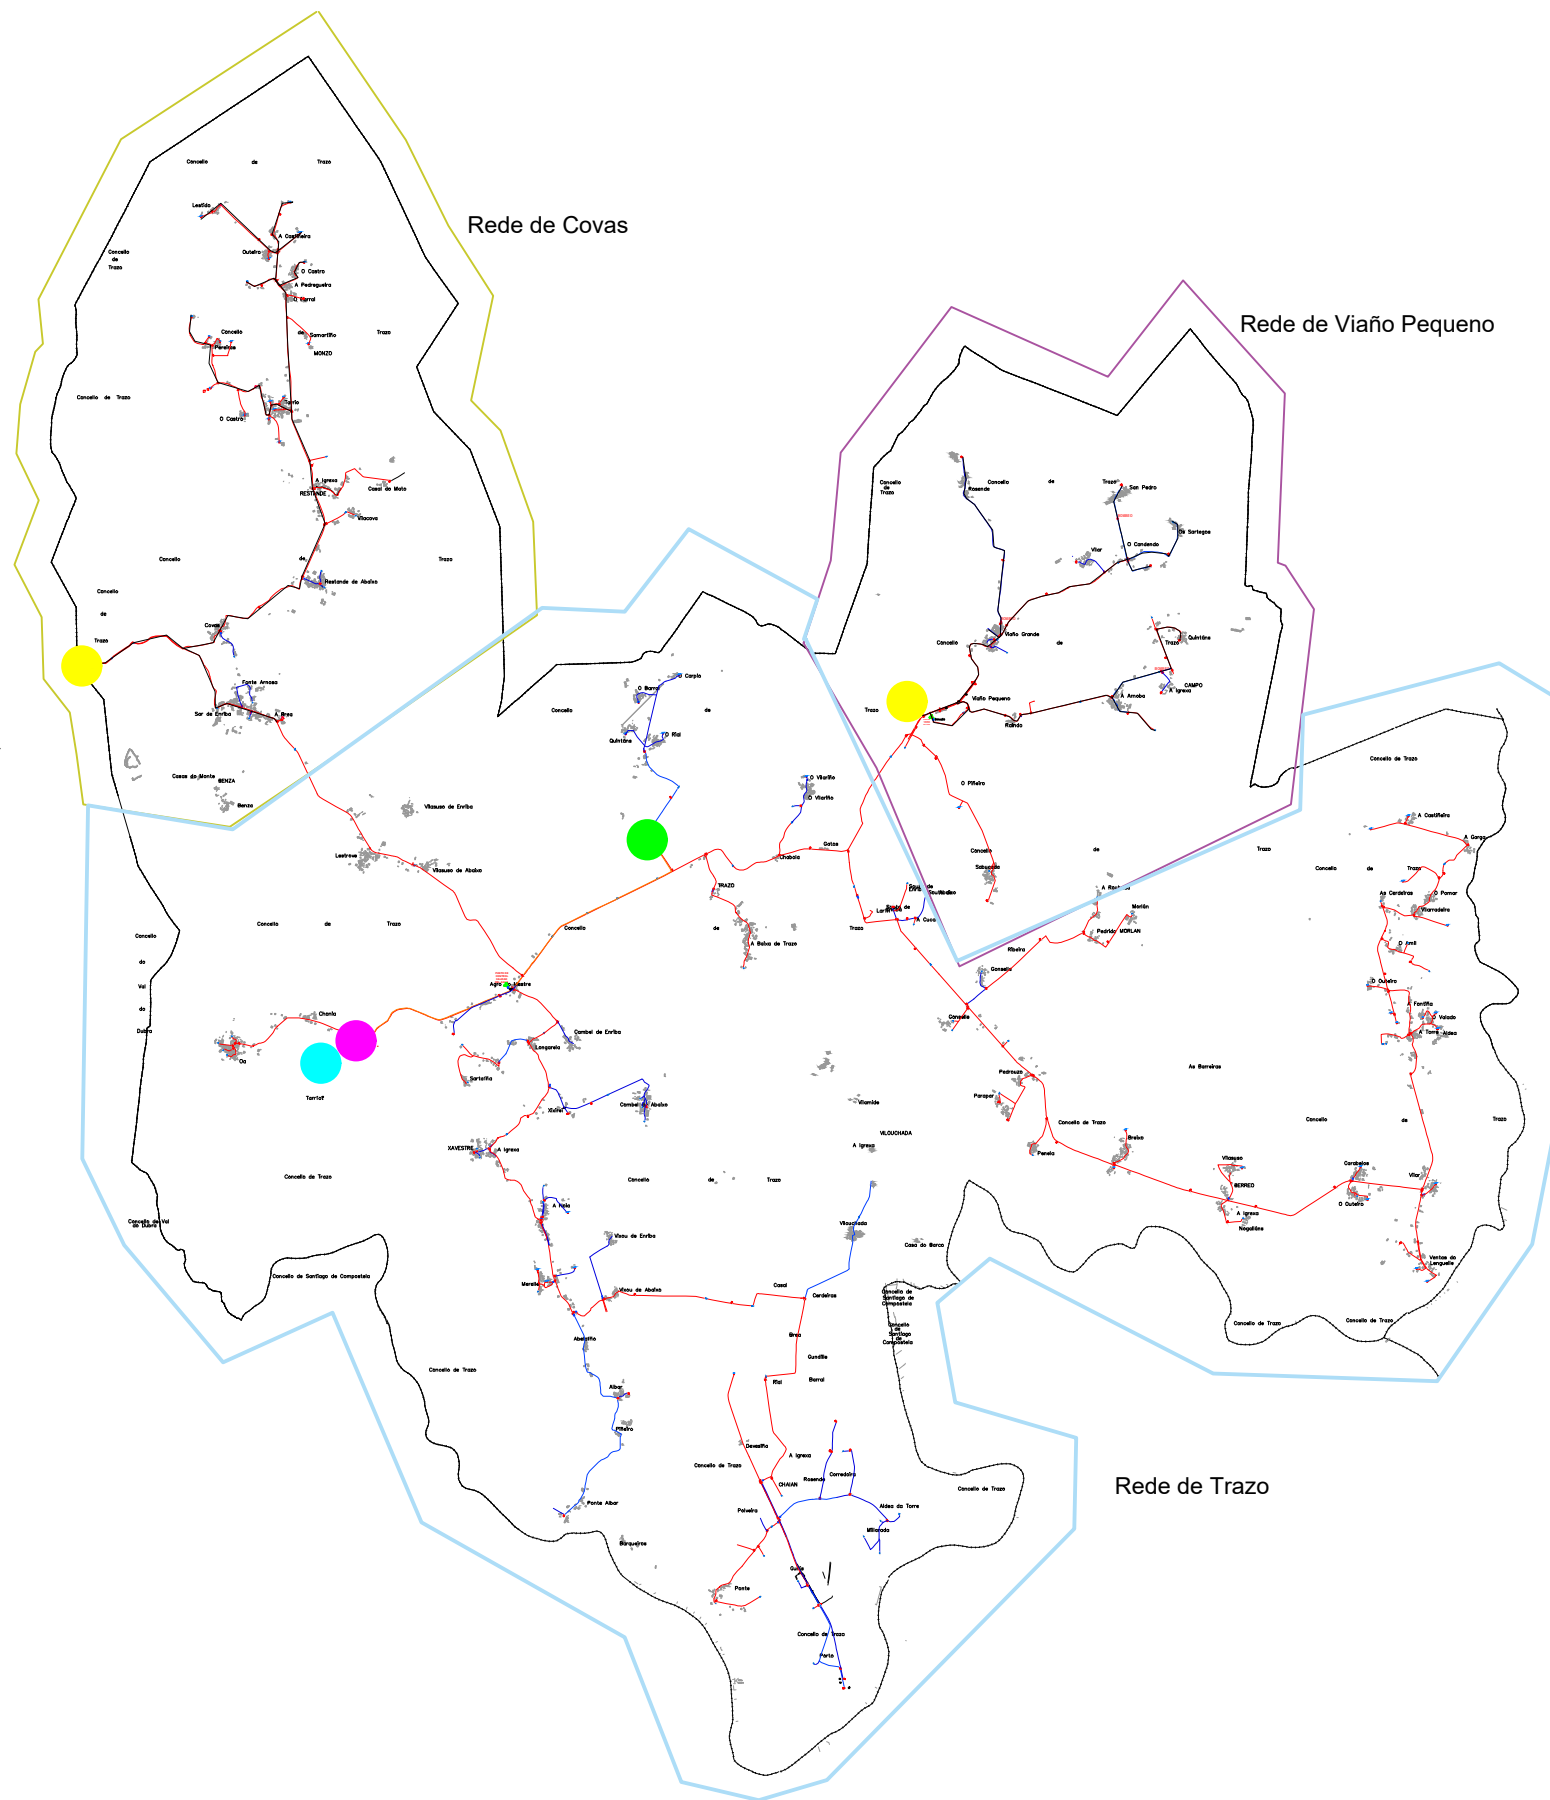

LEENDA

- Conducción en Fundición
- Conducción en PE.
- Conducción en PVC
- Captación
- ETAP
- Depósito de cabeceira
- Depósito de distribución



DOCUMENTACIÓN GRÁFICA DO SISTEMA DE ABASTECIMENTO
DOC. B _ Auditoría municipal do Concello de Trazo





DATA:
SETEMBRO
2025





NOME PLANO
PLANO DE SITUACIÓN
PLANO DE EMPRAZAMENTO DA REDE

Nº PLANO
U01

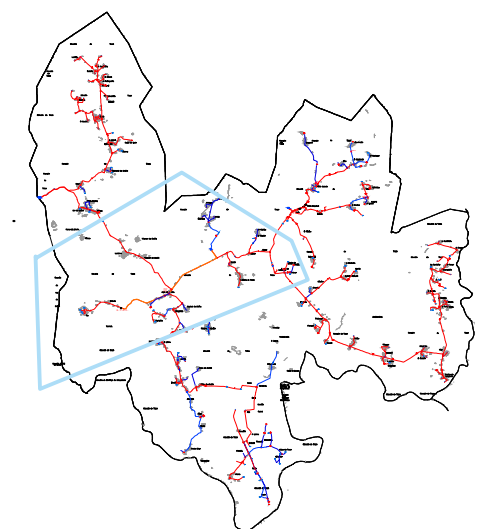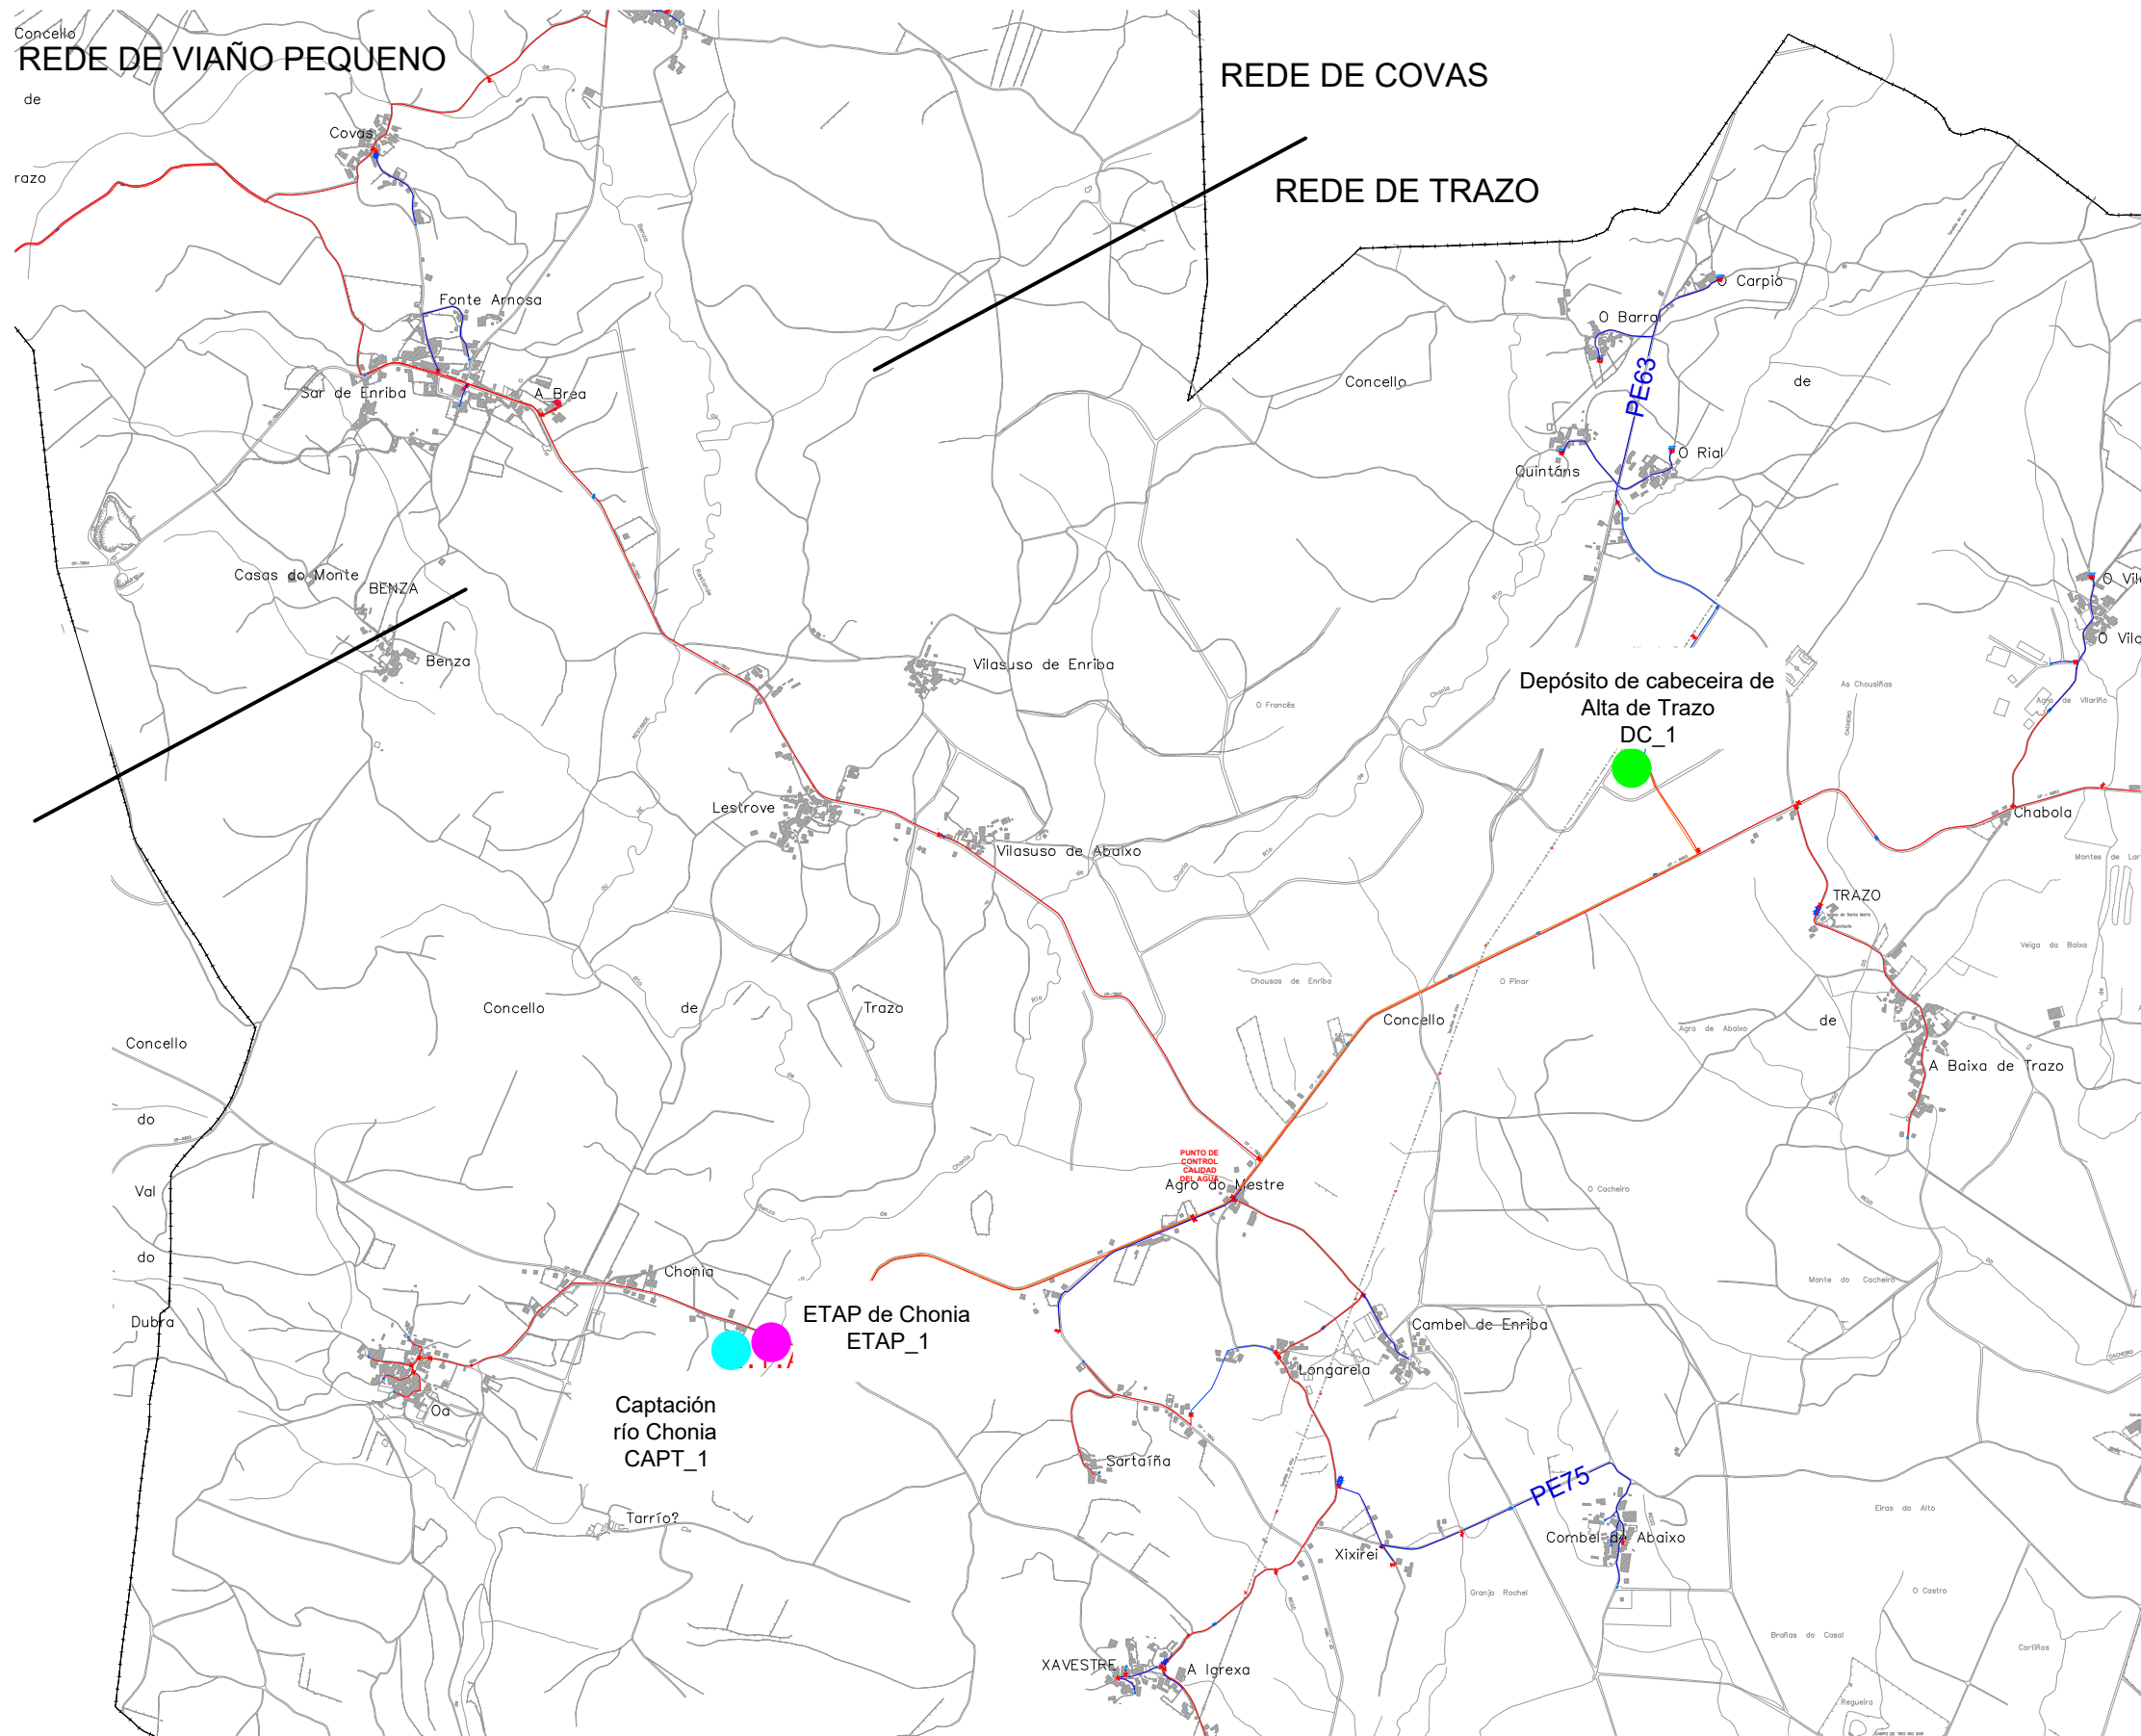

- LEENDA**
- Conducción en Fundición
 - Conducción en PE.
 - Conducción en PVC
 - Captación
 - ETAP
 - Depósito de cabeceira
 - Depósito de distribución



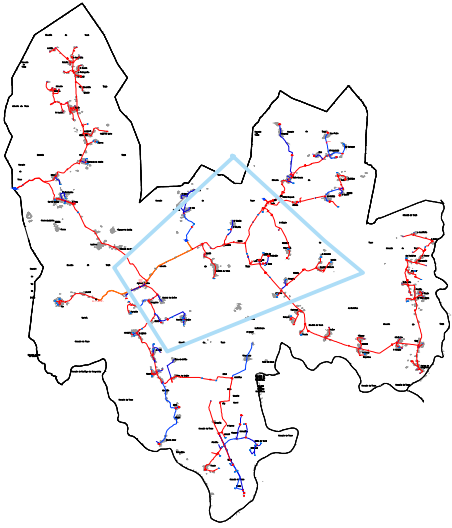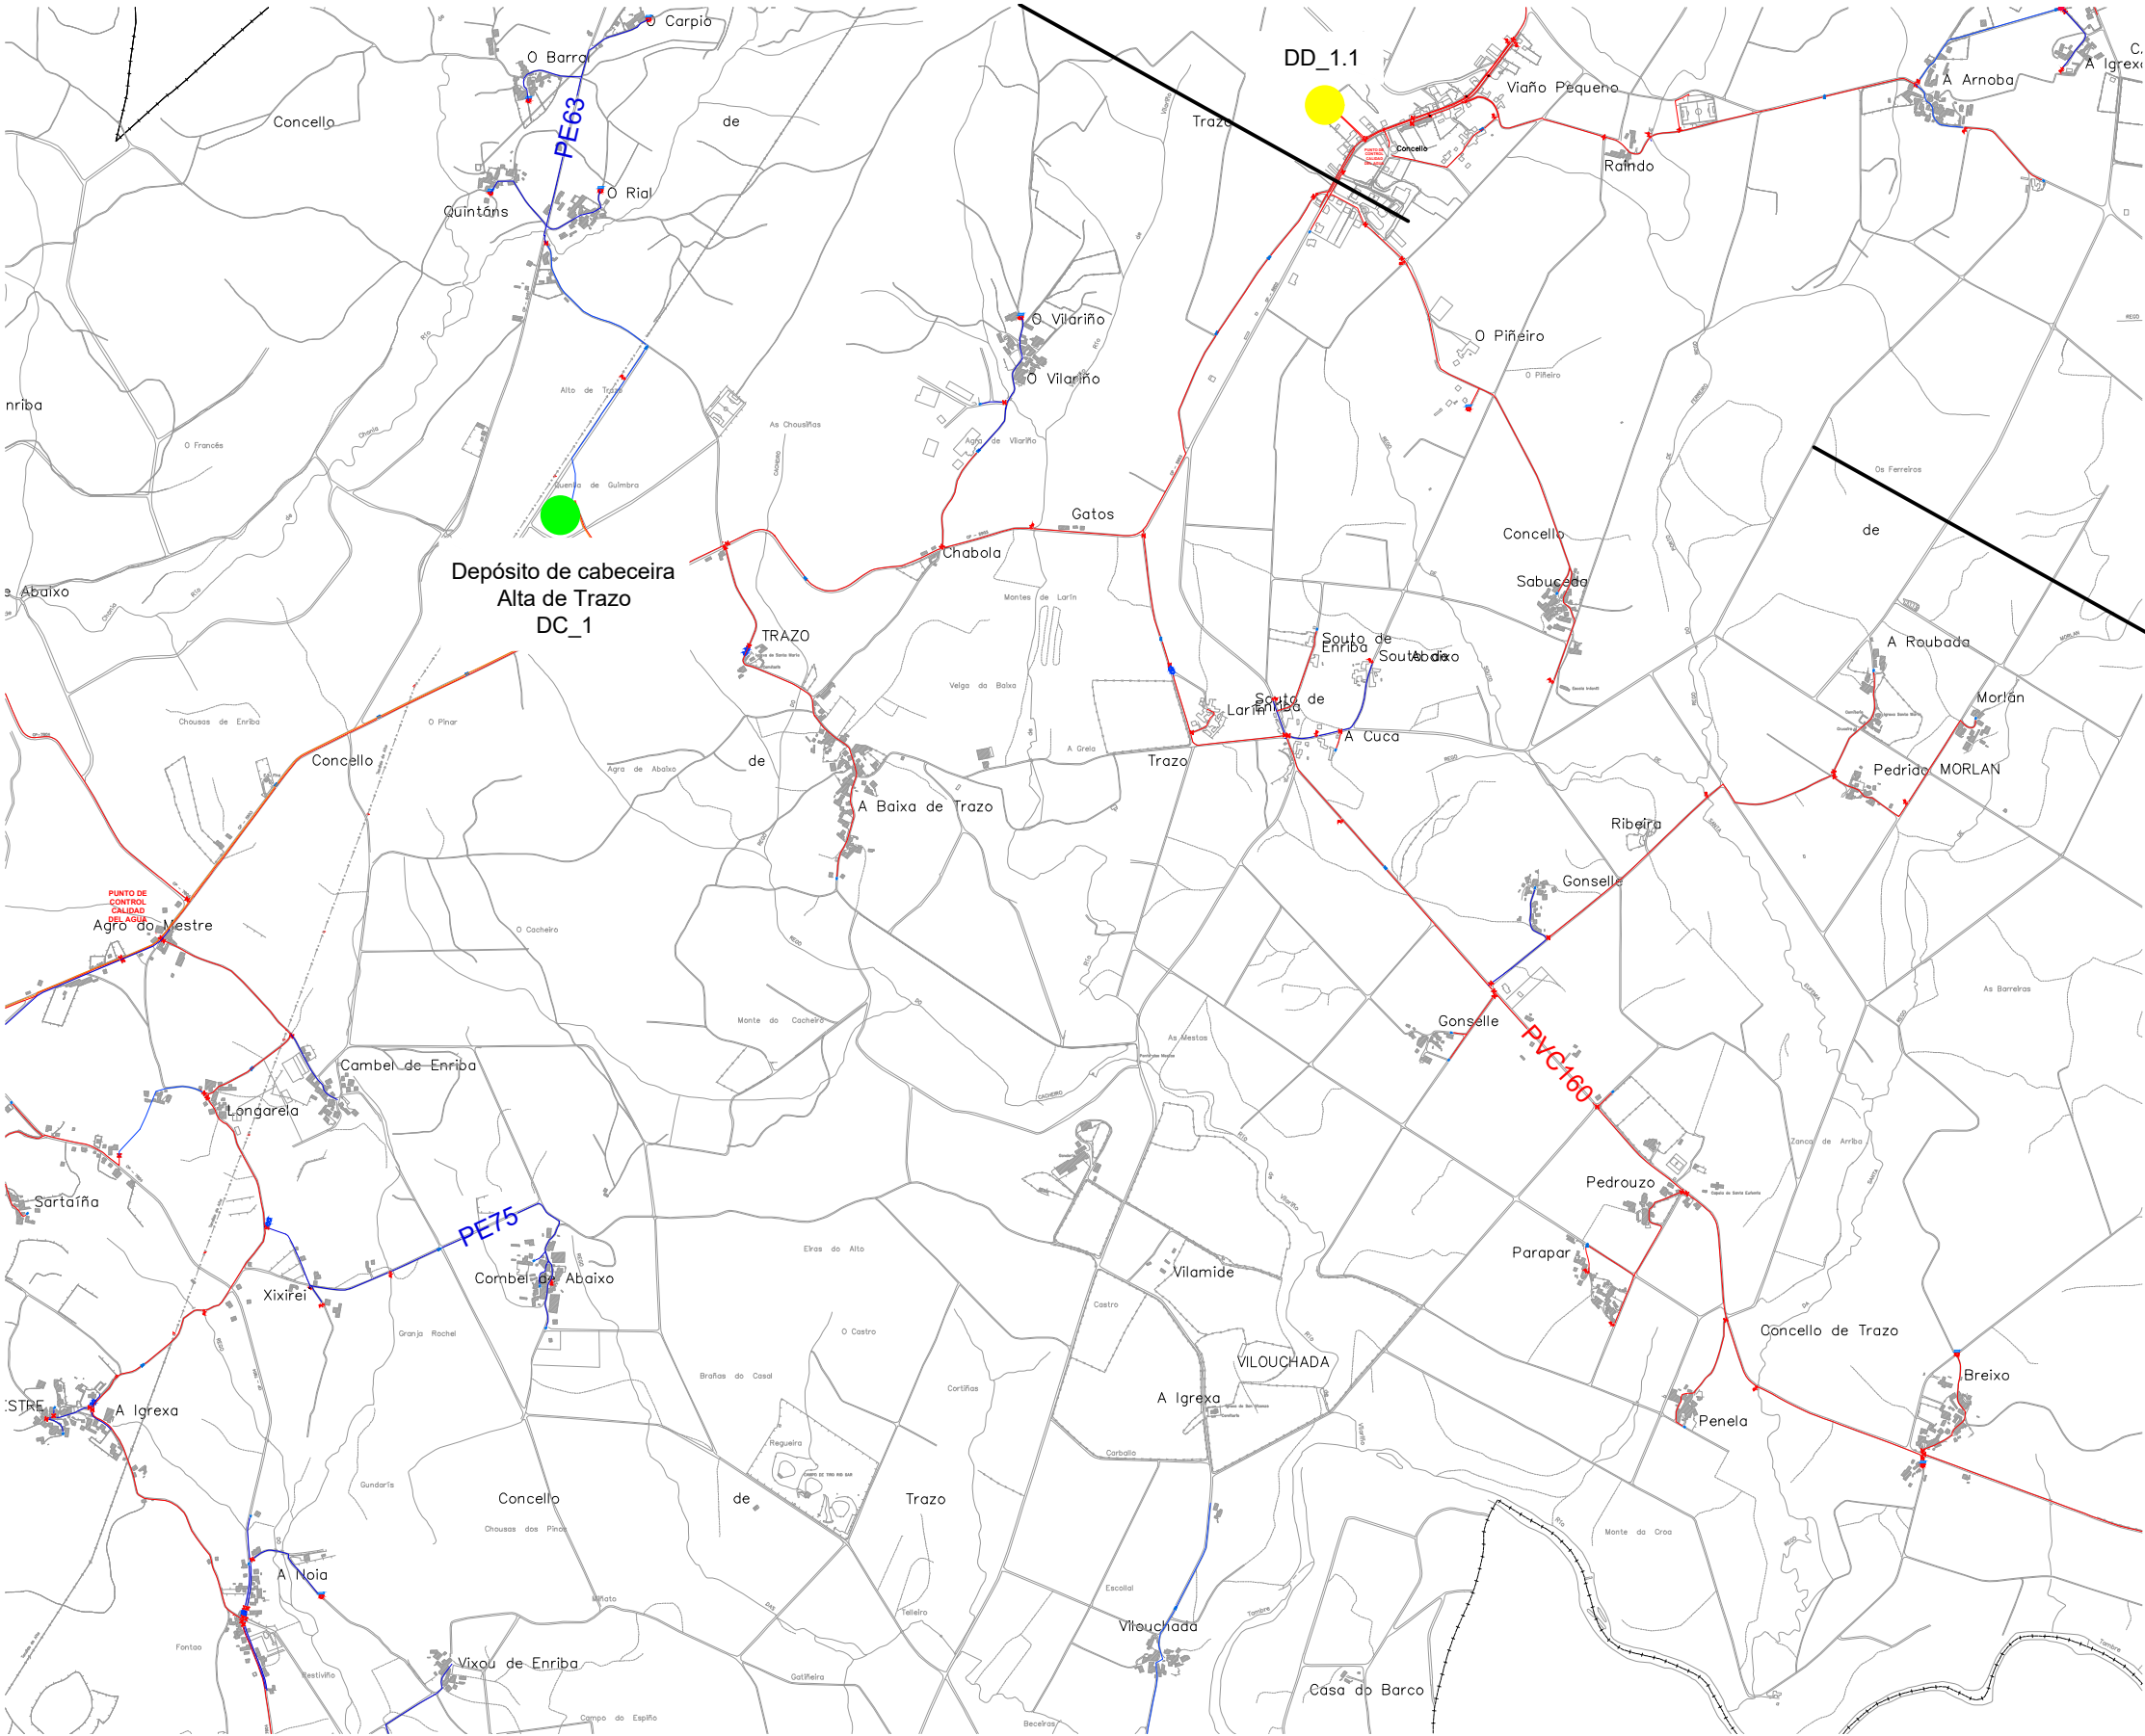

REDE DE VIAÑO PEQUENO

REDE DE TRAZO

- LEND
- Conducción en Fundición
 - Conducción en PE.
 - Conducción en PVC
 - Captación
 - ETAP
 - Depósito de cabeceira
 - Depósito de distribución



DOCUMENTACIÓN GRÁFICA DO SISTEMA DE ABASTECIMENTO
DOC. B _ Auditoría municipal do Concello de Trazo





DATA:
SEPTEMBRO
2025



NOME PLANO
PLANO DE SITUACIÓN
PLANO DE EMPRAZAMENTO DA REDE

Nº PLANO
S1.2

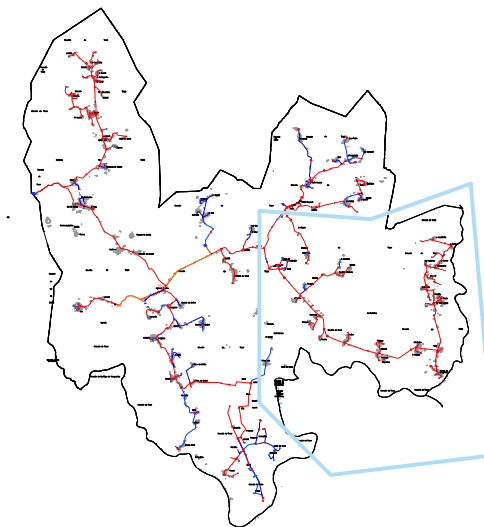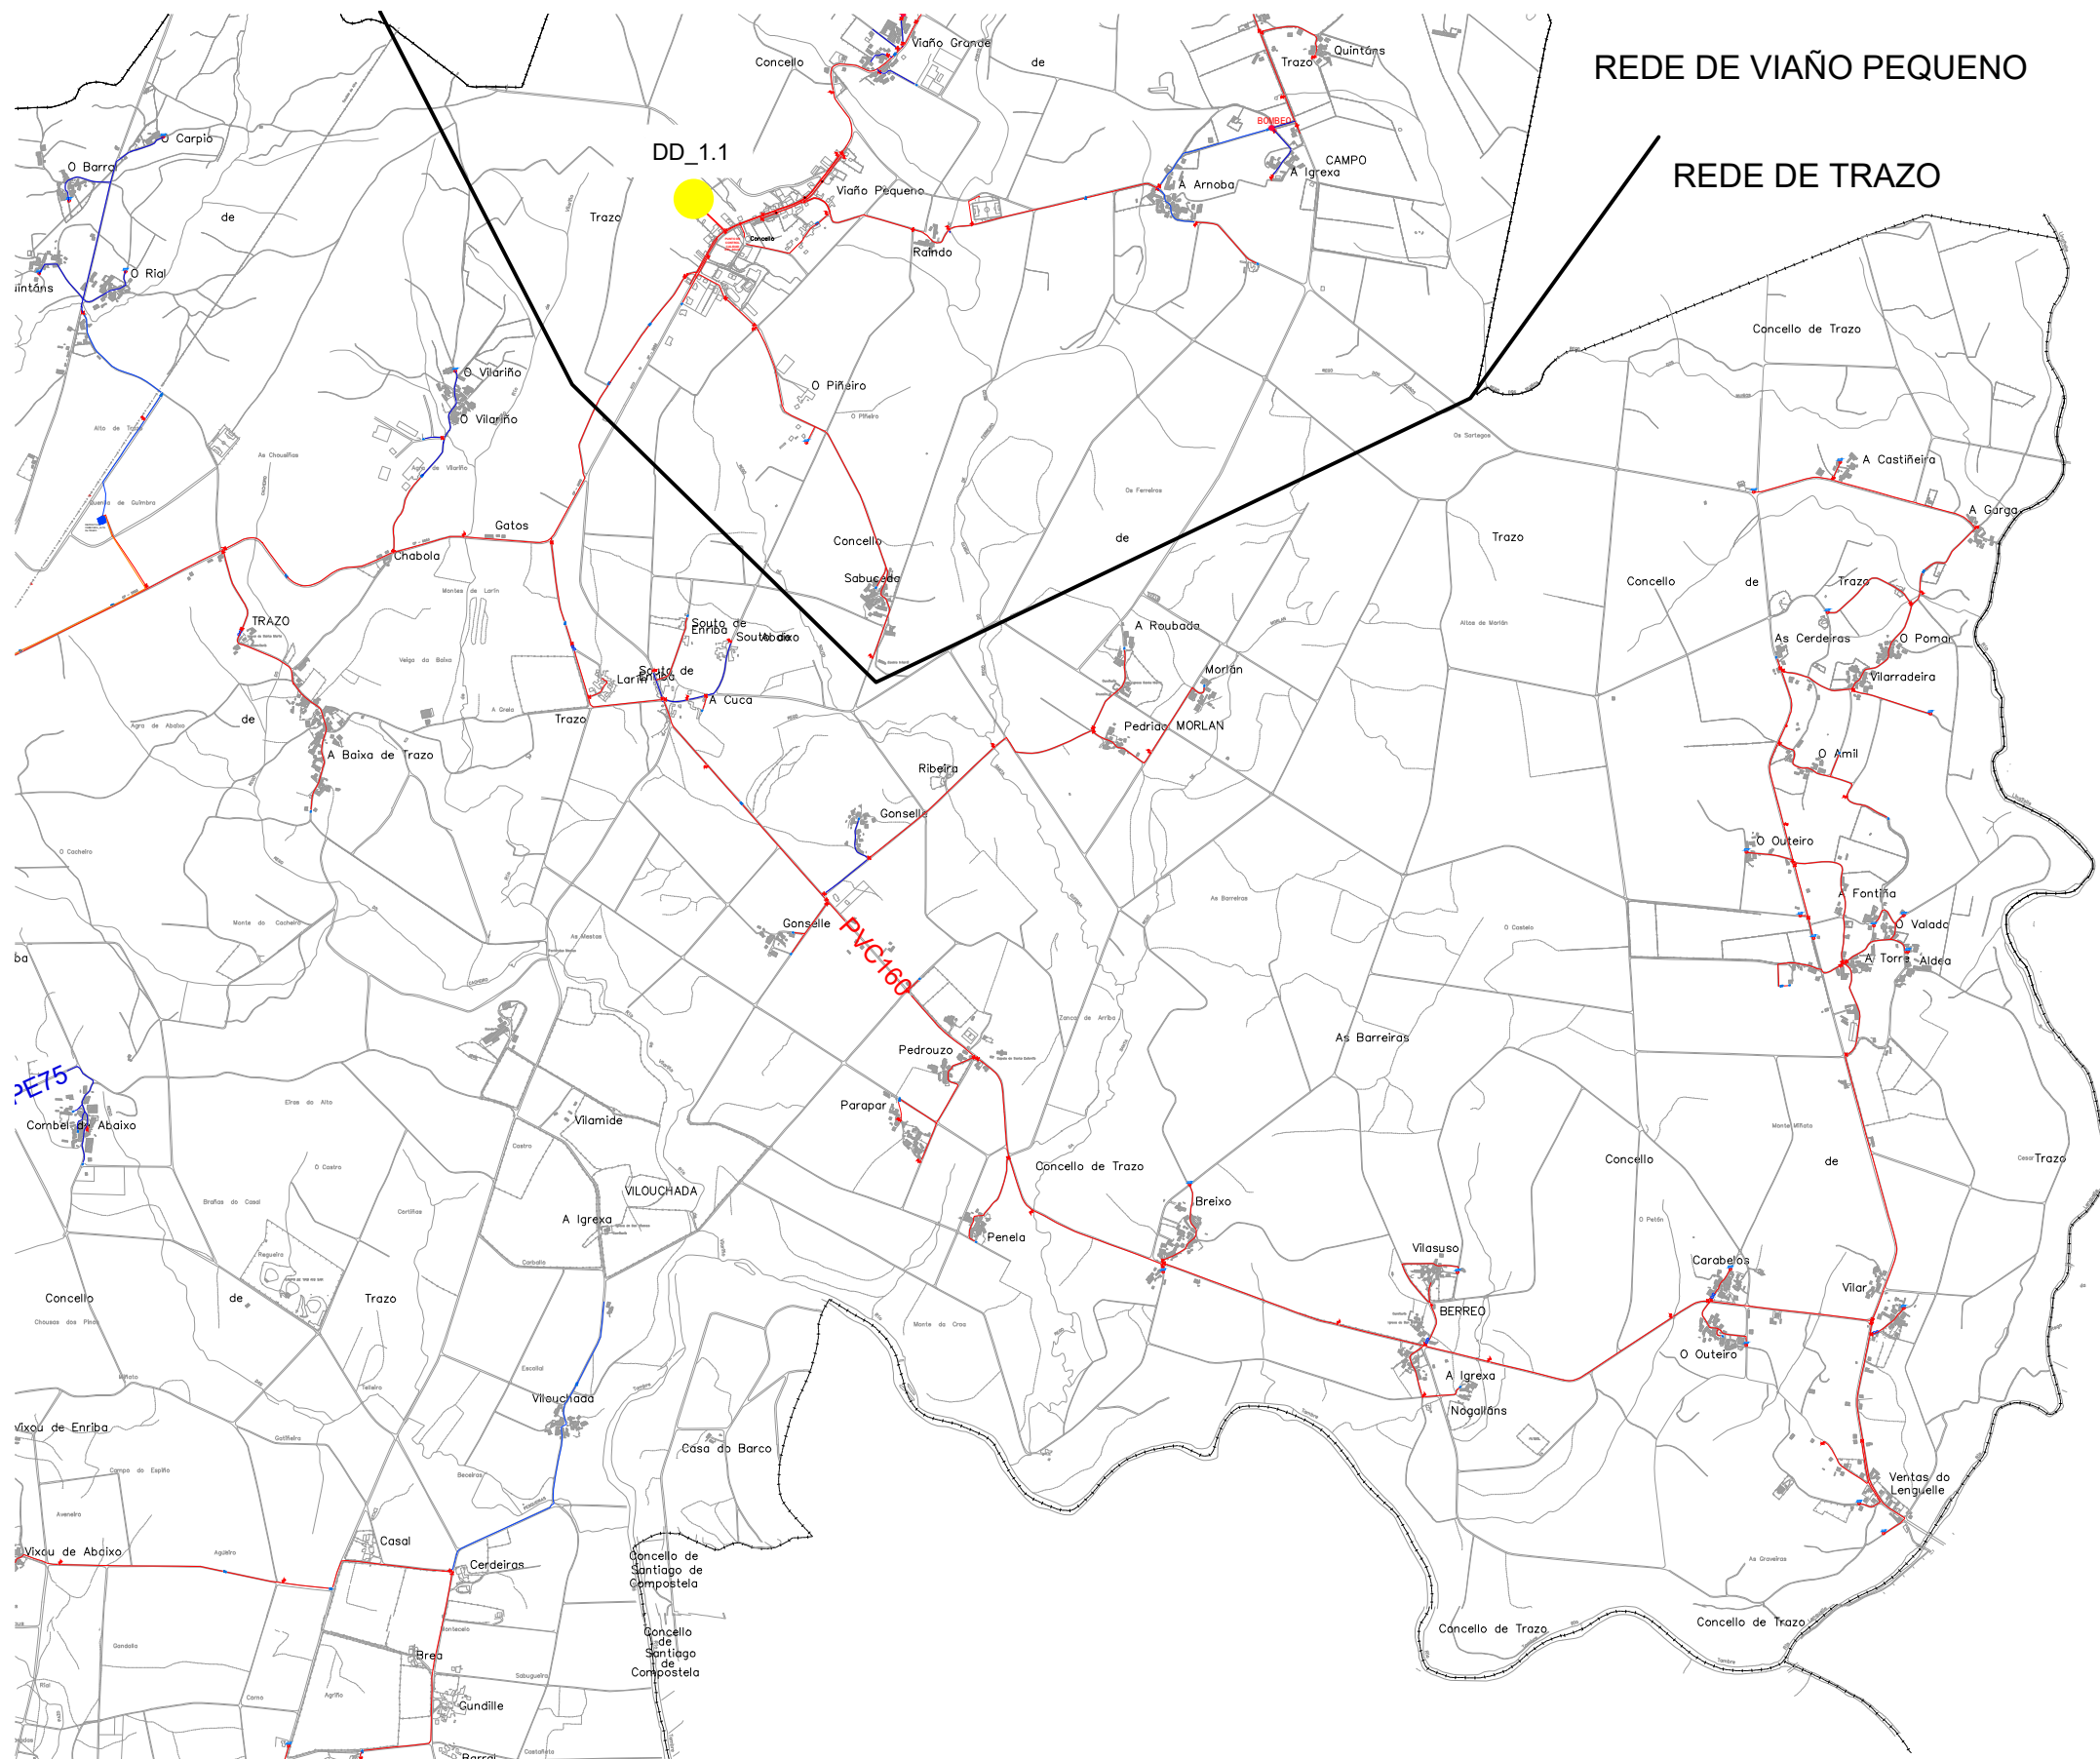

LEND A

-  Conducción en Fundición
-  Conducción en PE.
-  Conducción en PVC
-  Captación
-  ETAP
-  Depósito de cabeceira
-  Depósito de distribución



DOCUMENTACIÓN GRÁFICA DO SISTEMA DE ABASTECIMENTO
DOC. B _ Auditoría municipal do Concello de Trazo





DATA:
SETEMBRO
2025



NOME PLANO
PLANO DE SITUAÇÃO
PLANO DE EMPRAZAMENTO DA REDE

Nº PLANO
S1.3

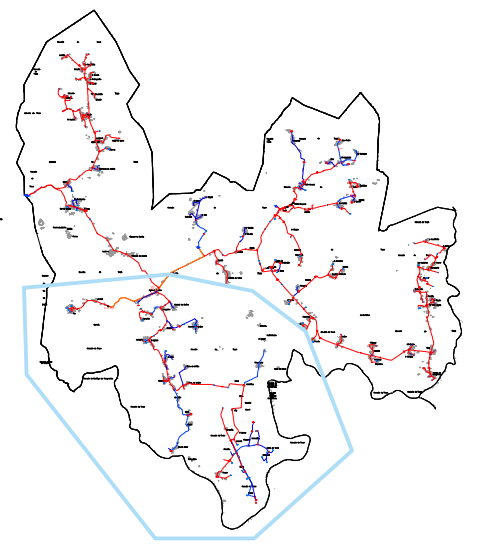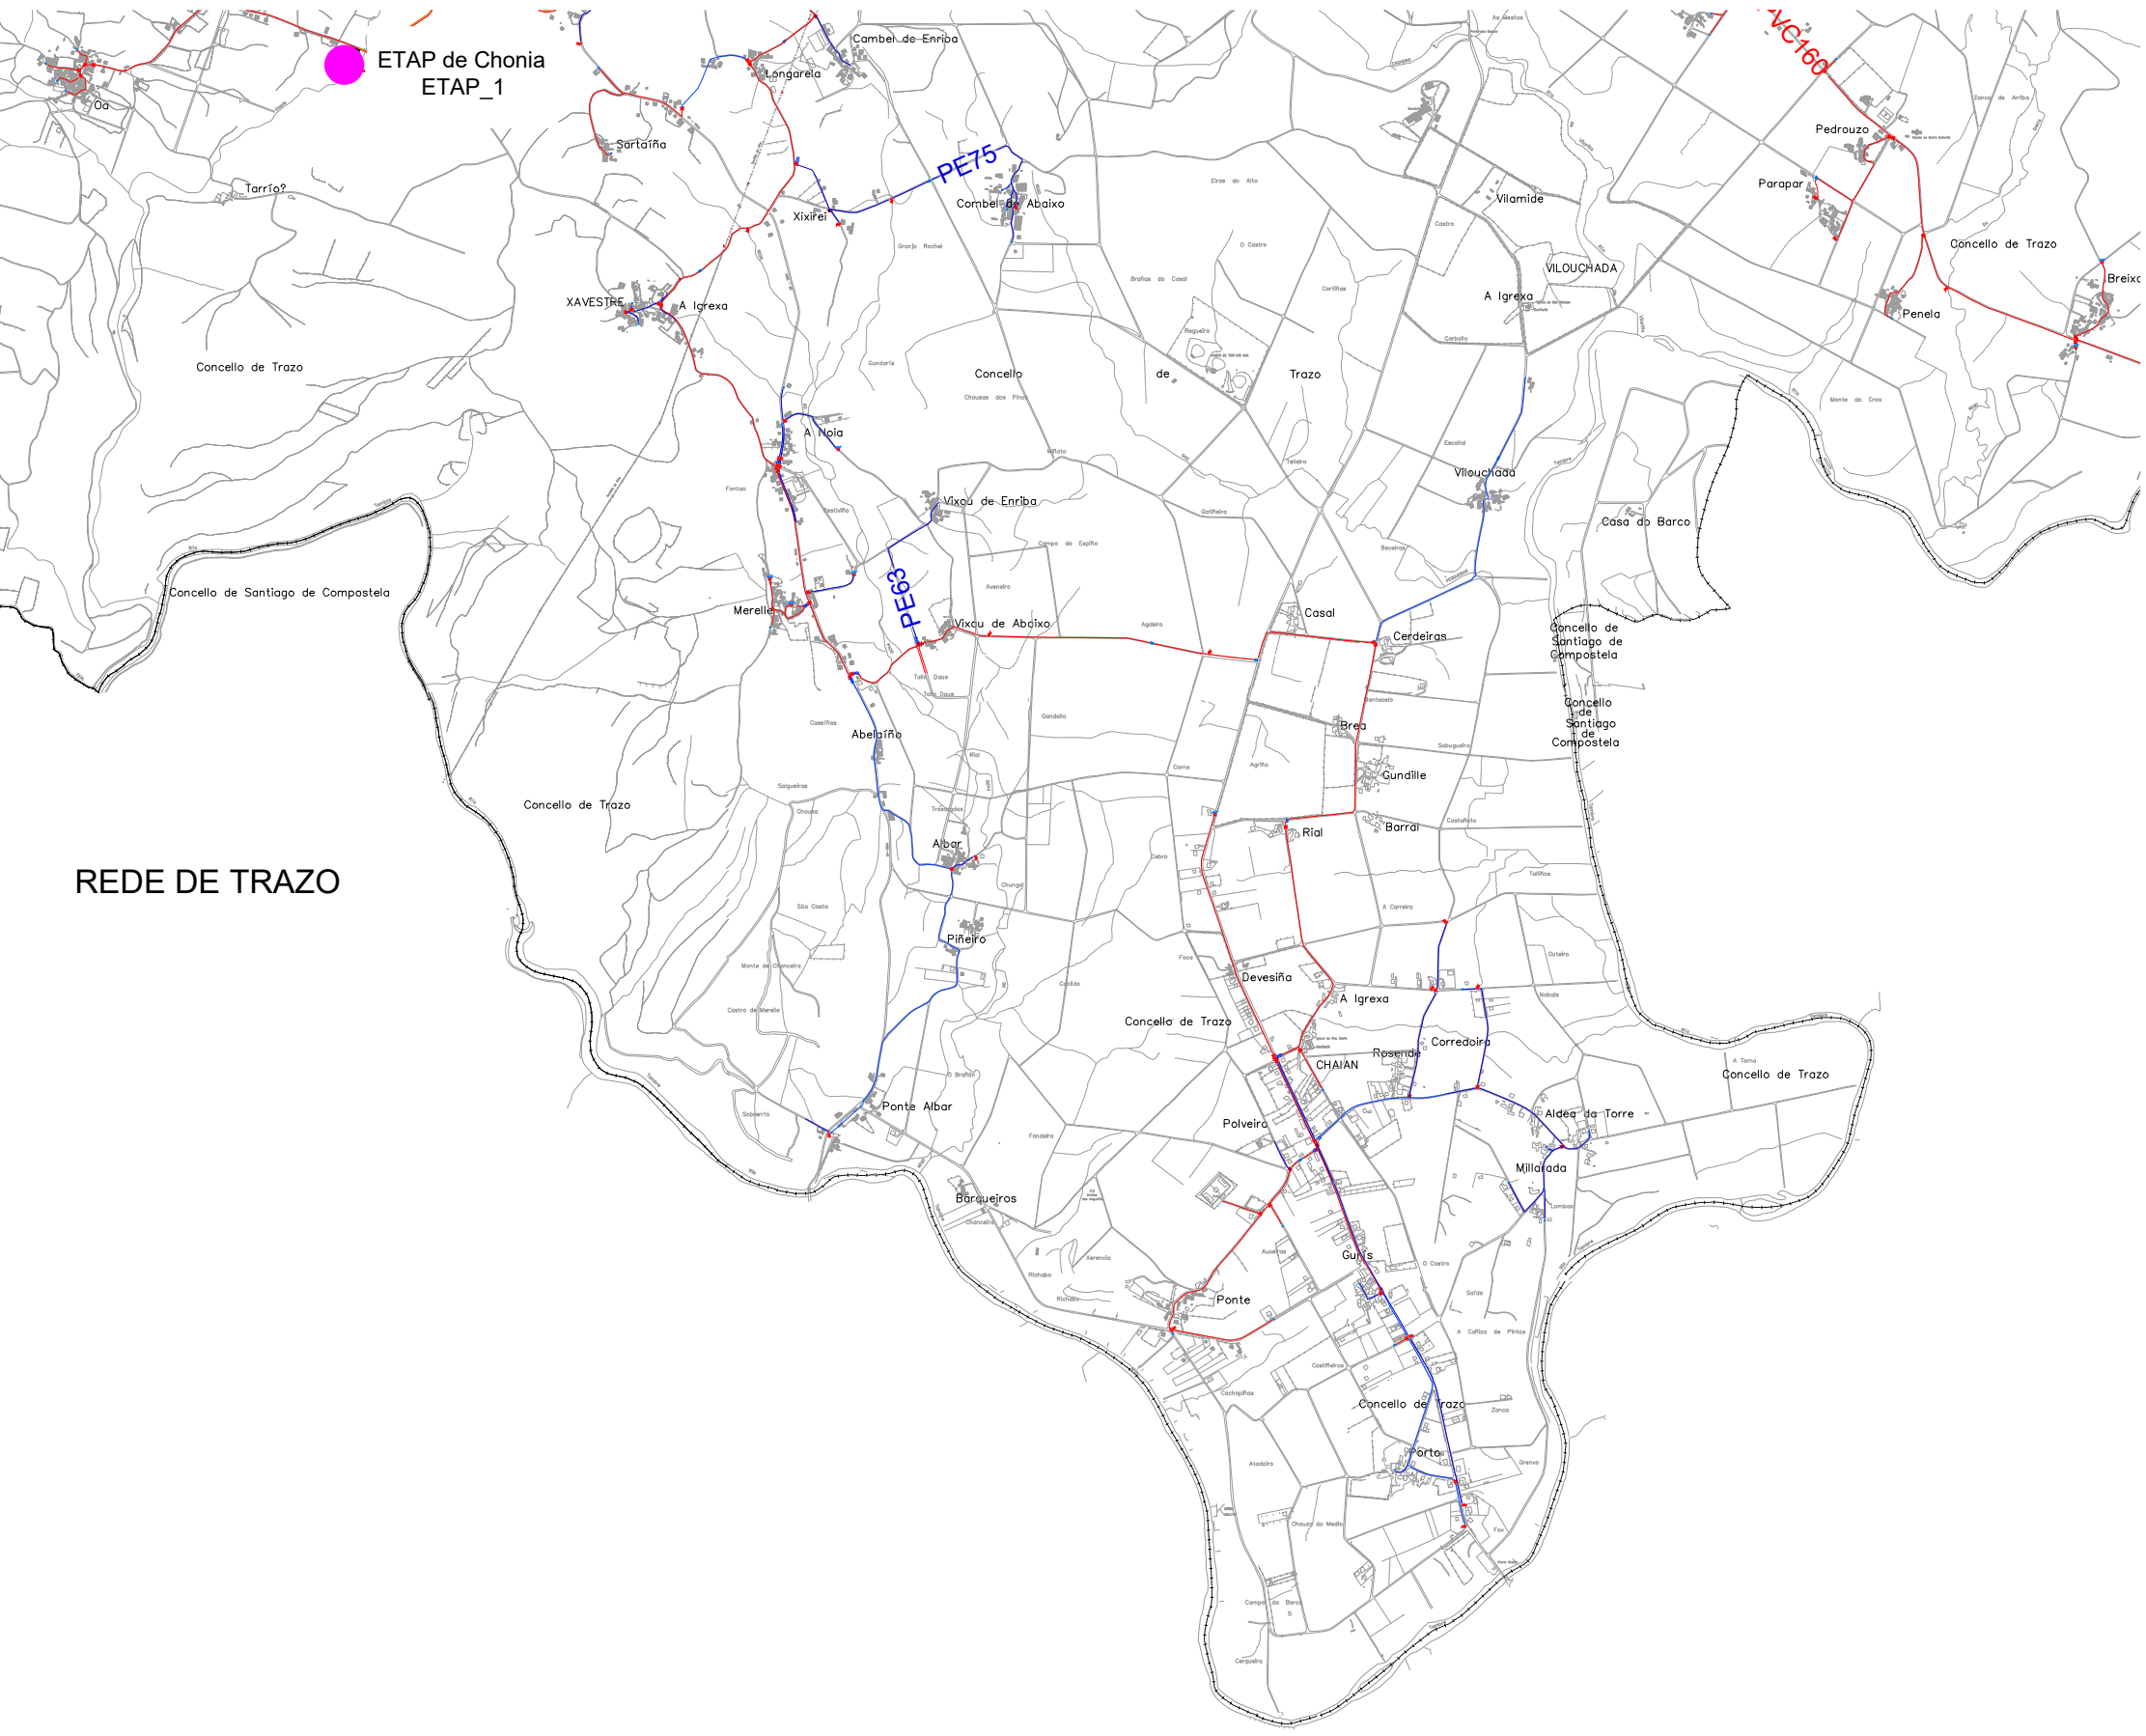

- LEND
- Conducción en Fundición
 - Conducción en PE.
 - Conducción en PVC
 - Captación
 - ETAP
 - Depósito de cabeceira
 - Depósito de distribución



DOCUMENTACIÓN GRÁFICA DO SISTEMA DE ABASTECIMENTO
DOC. B _ Auditoría municipal do Concello de Trazo





DATA:
SETEMBRO
2025



NOME PLANO
PLANO DE SITUACIÓN
PLANO DE EMPRAZAMENTO DA REDE

Nº PLANO
S1.4

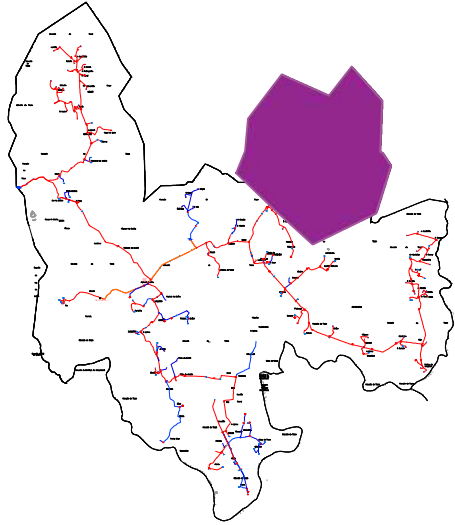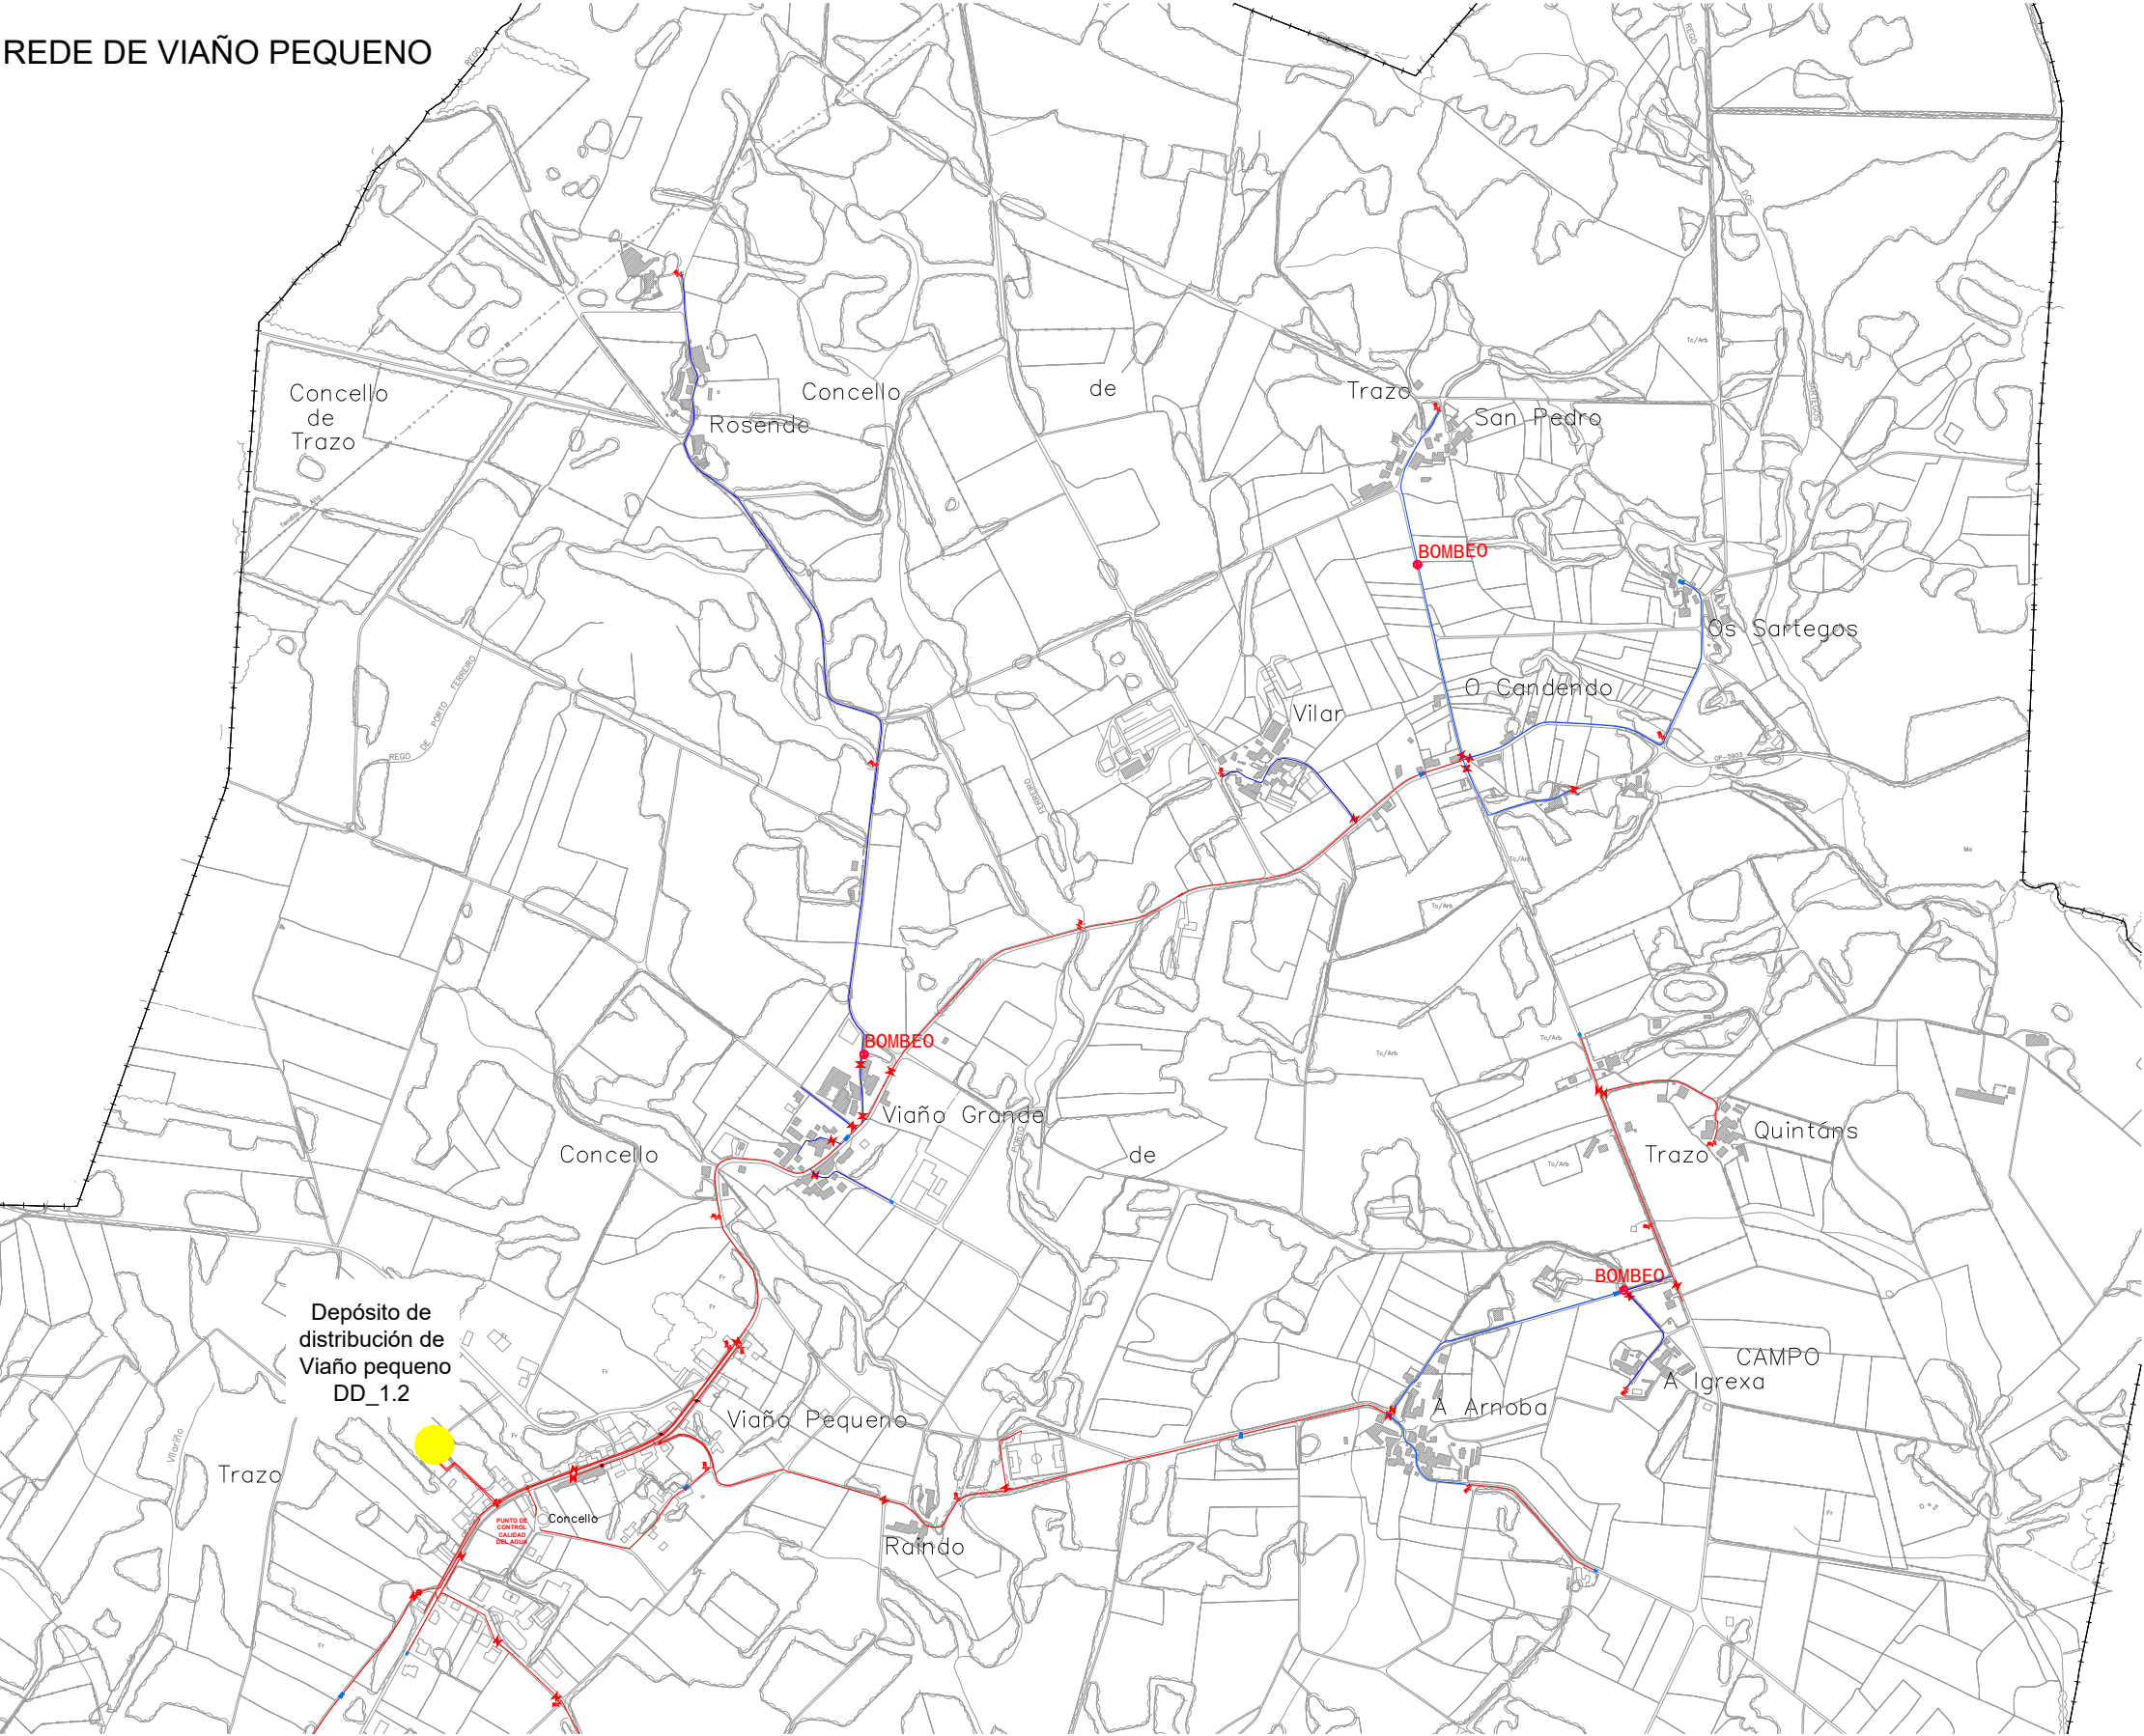

- LEND
- Conducción en Fundición
 - Conducción en PE.
 - Conducción en PVC
 - Captación
 - ETAP
 - Depósito de cabeceira
 - Depósito de distribución



DOCUMENTACIÓN GRÁFICA DO SISTEMA DE ABASTECIMENTO
DOC. B _ Auditoría municipal do Concello de Trazo





DATA:
SETEMBRO
2025



NOME PLANO
PLANO DE SITUACIÓN
PLANO DE EMPRAZAMENTO DA REDE

Nº PLANO
S02

REDE DE COVAS

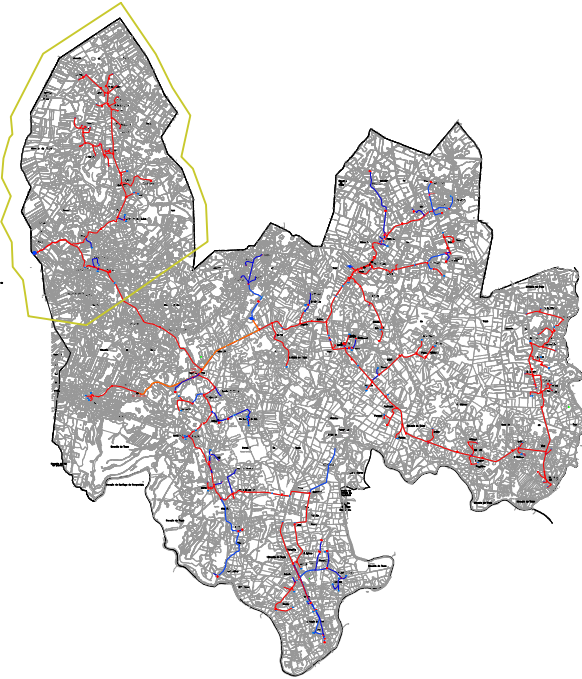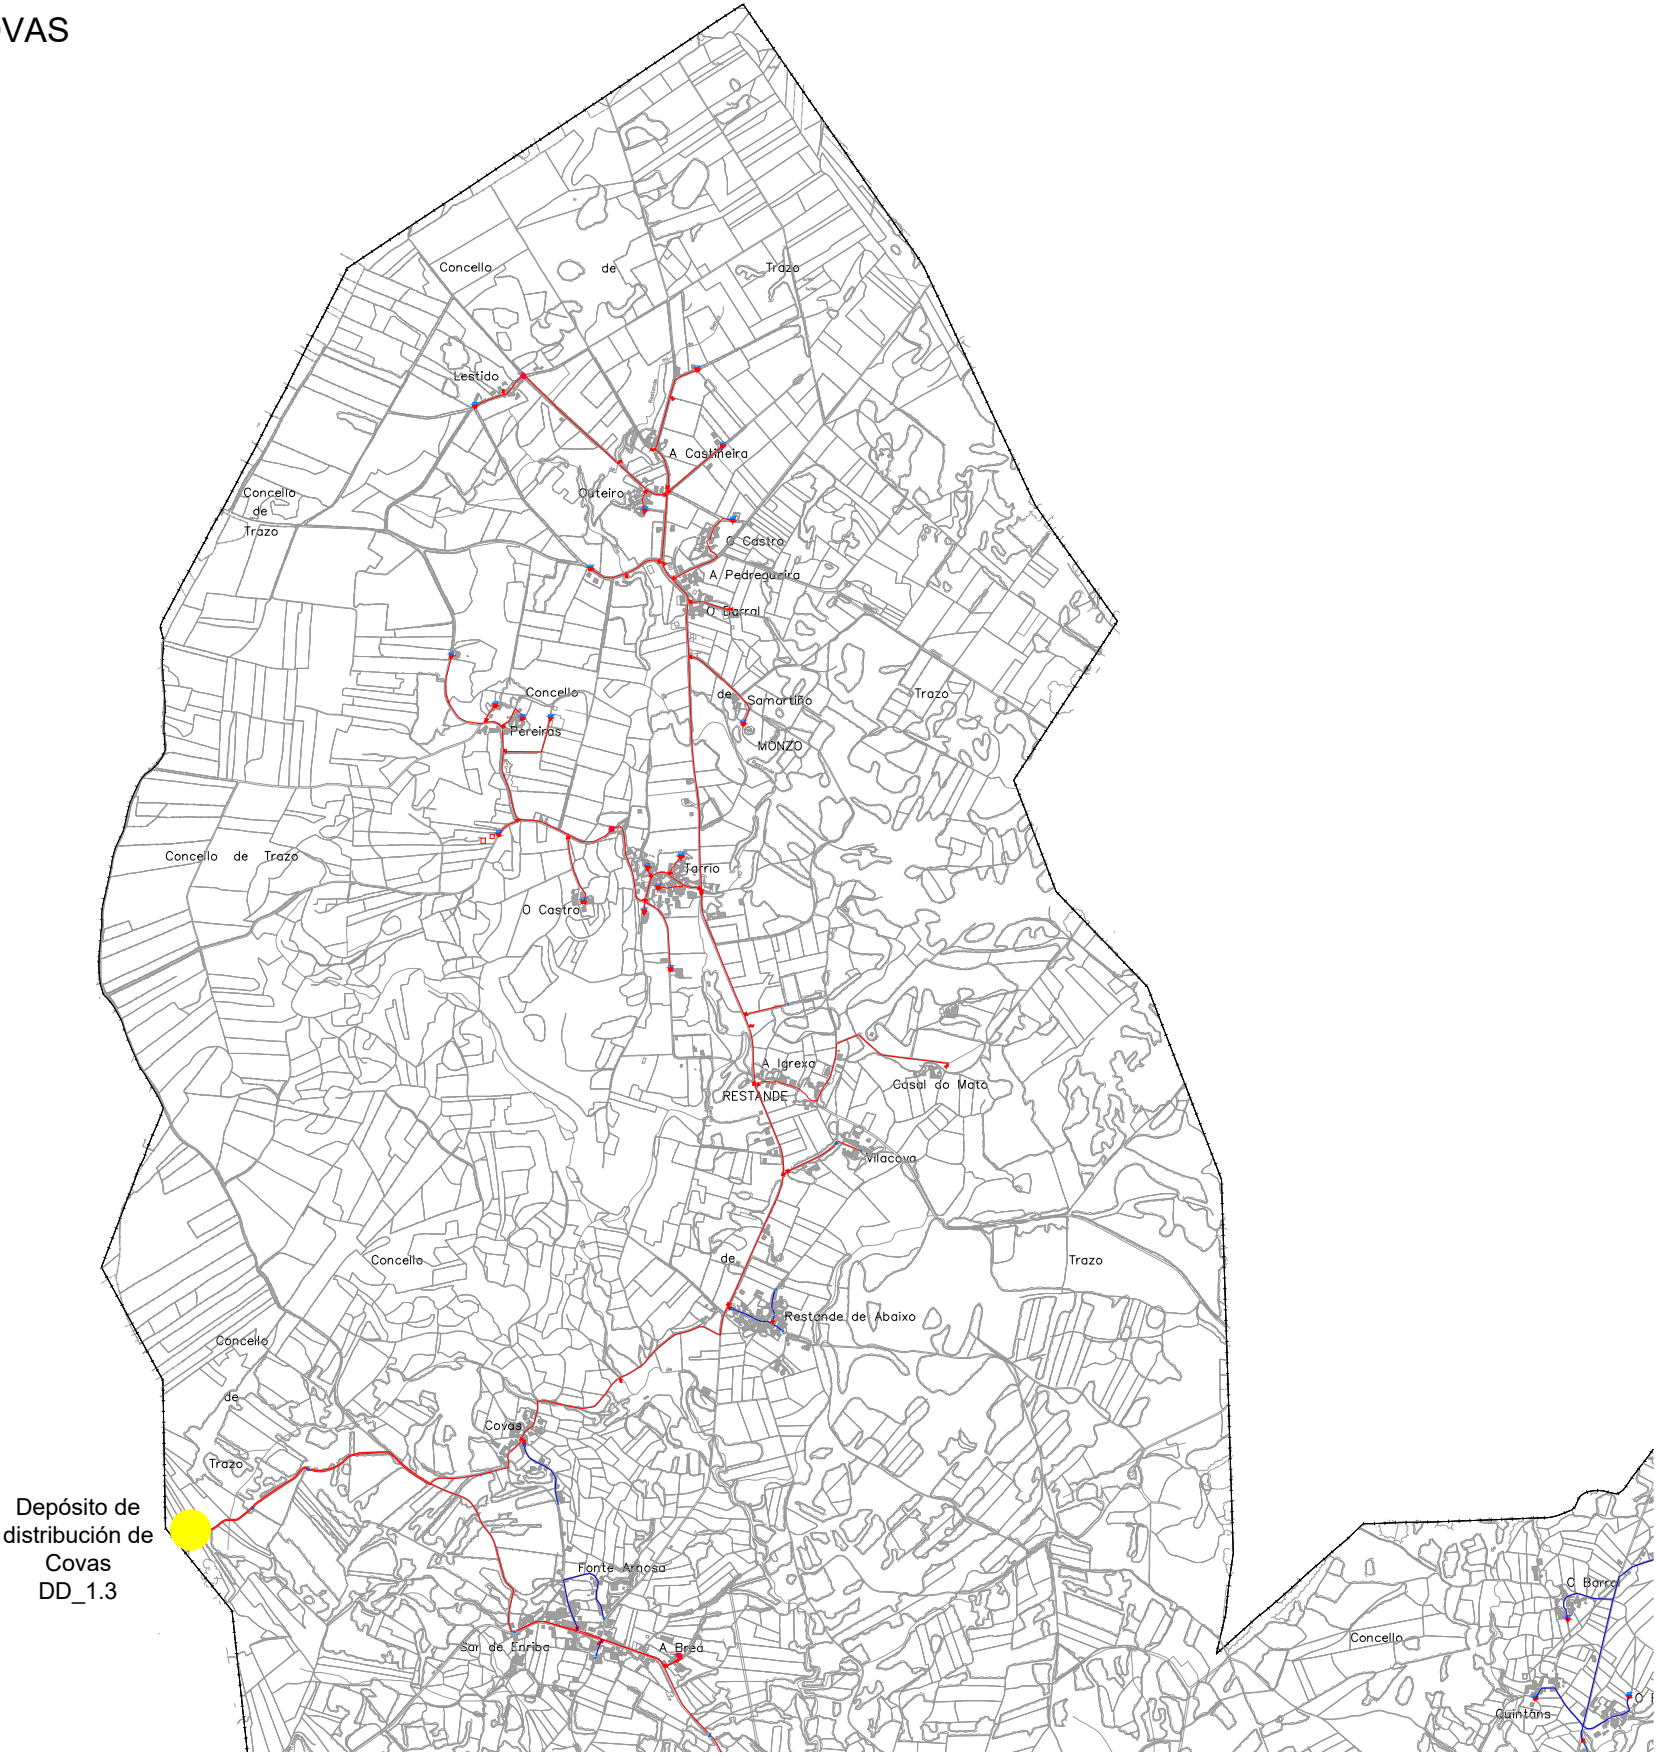

- LEND
- Conducción en Fundición
 - Conducción en PE.
 - Conducción en PVC
 - Captación
 - ETAP
 - Depósito de cabeceira
 - Depósito de distribución

